


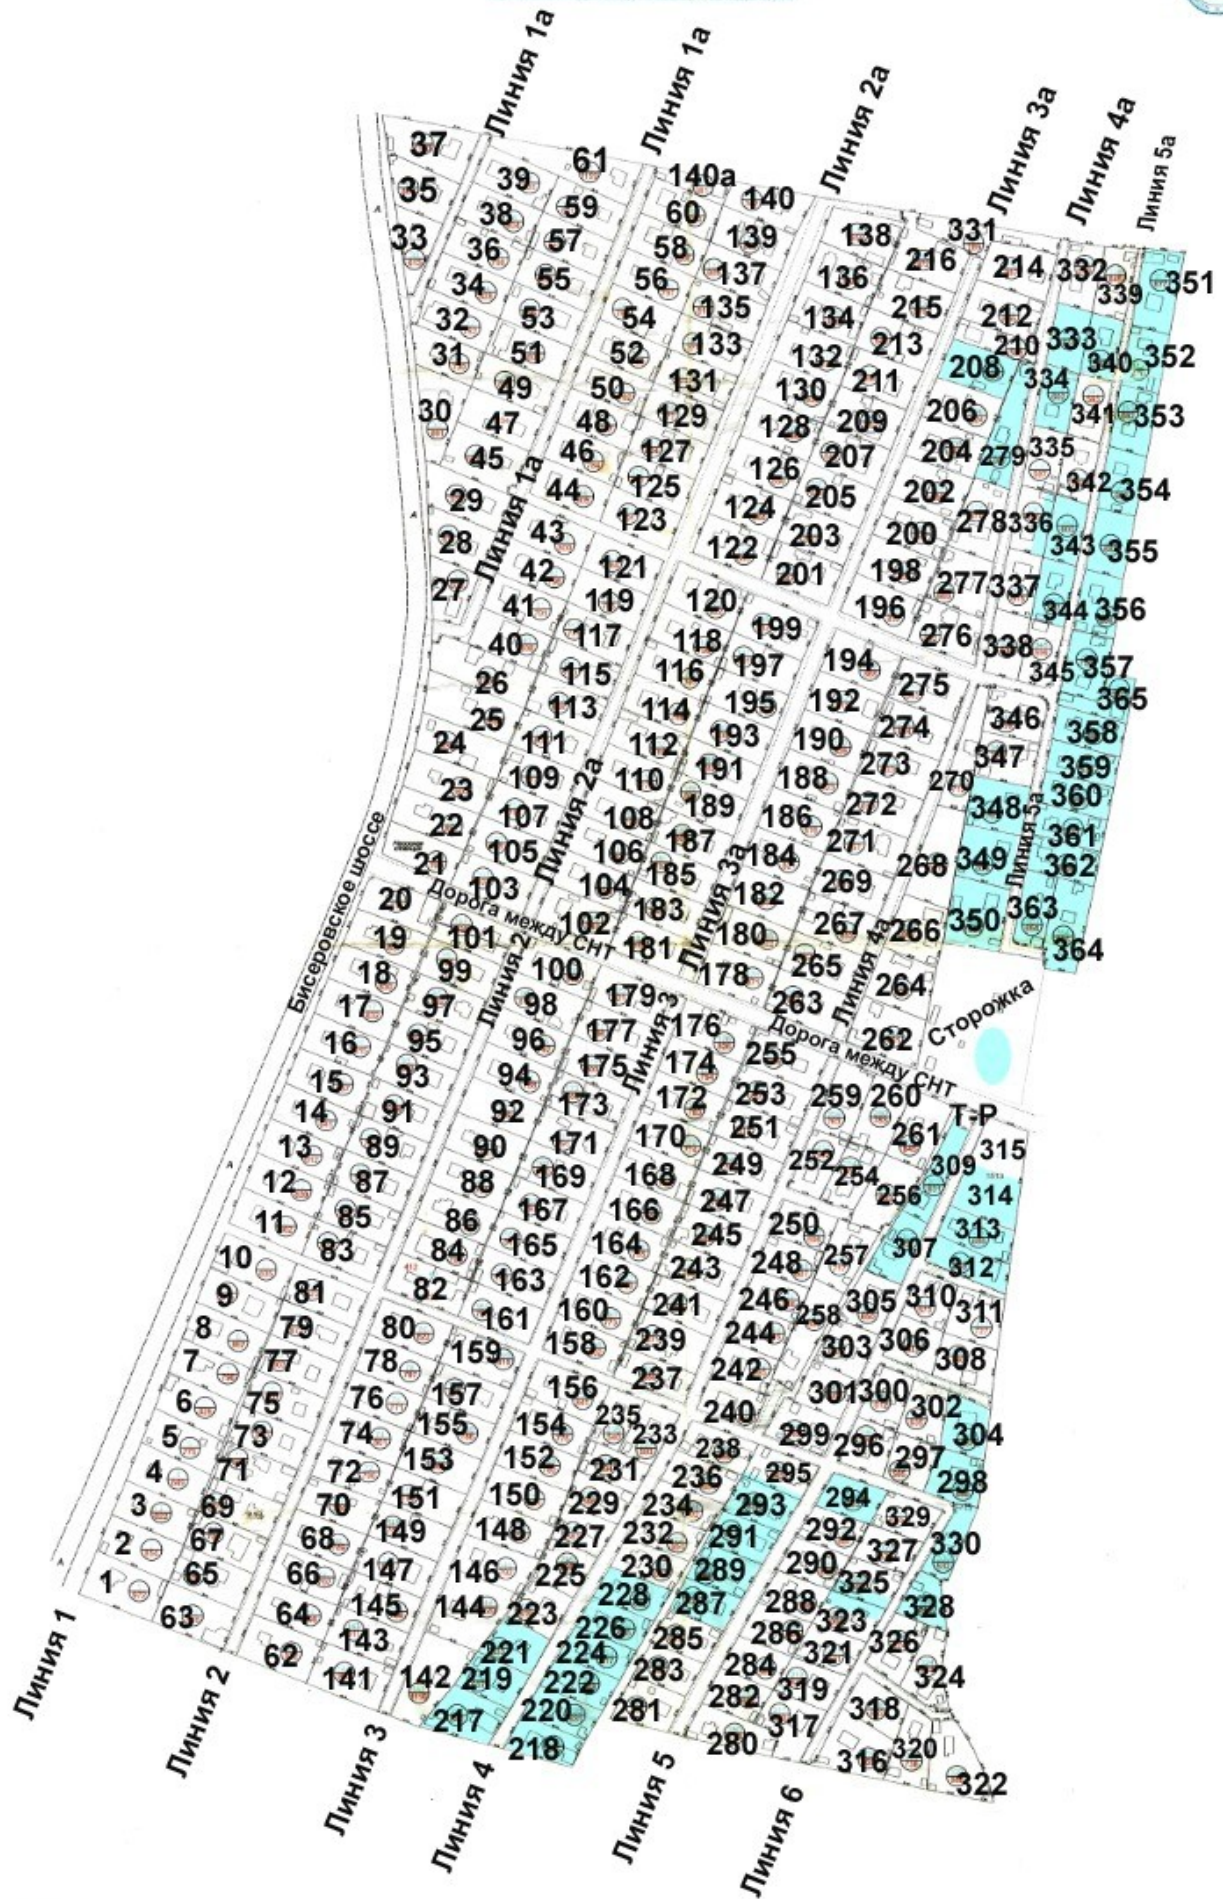

ПЛАН ИНВЕНТАРИЗАЦИИ ЗЕМЕЛЬНОГО УЧАСТКА  
СНТ "Чайка"  
находящегося в гор. (пос.) п. Кузино

СОГЛАСОВАНО:  
Председатель СНТ "Чайка"   
СЧИСЛА

Масштаб 1:1000



ЭКСПЛИКАЦИЯ  
ЗЕМЕЛЬНОГО УЧАСТКА

Площадь СНТ "Чайка" 322296 кв. м  
Площадь под земельными участками 284265 кв. м  
Площадь под участками общего пользования 38031 кв. м

